DISTRIGAZ SUD
REȚELE

COSMIN-ION BABAN
Digitally signed by COSMIN-ION BABAN
Date: 2026.06.24 13:10:58 +03'00'

Departament Clienti
Birou Management Portofoliu si Relatii Autoritati
Centrale B-dul Marasesti, nr.4-6 Corp B, Sector 4,
Municipiul Bucuresti, Cod postal 040254
Contact on-line: www.distrigazsud-retele.ro
Nr.141 data: 02.07.2024

Catre,

ADI COMUNA MUȘETEȘTI și
COMUNA BĂLĂNEȘTI
Judetul GORJ

AVIZ TEHNIC DE PRINCIPIU
privind alimentarea cu gaze naturale a ADI comuna Mușetești și comuna Bălănești

1. Ca urmare a solicitarii dumneavoastra nr.210566537/15.05.2024, privind infiintarea sistemului de distributie gaze naturale in comunele Musetesti si Balanesti, constituite ca asociatie de dezvoltare intercomunitara, va comunicam avizul tehnic de principiu privind racordarea la sistemul de distributie operat de catre DGSR.

2. Debitul de 3000mc/h solicitat de ADI se poate asigura astfel: 2.000mc/h din SRMP Bumbesti-Jiu si 1.000mc/h din SRMP Dragoieni.

Solutia tehnica de racordare impune realizarea următoarelor obiective ale sistemului de distribuție a gazelor naturale:

- Extinderea conductei de gaze naturale existenta pe strada DC2A, in localitatea Tetila, comuna Bumbesti – Jiu, jud. Gorj, din PE Dn400mm, regim MP, cu o conducta din PE DN180mm, regim MP, pana la limita administrativa cu UAT Musetesti.
  - Presiunea in punct cuplare: 1.61 bar;
  - Debit estimat: 2.000 mc/h.
- Extinderea conductei de gaze naturale existenta pe strada DN67, la iesirea din SRMP Dragoieni Targu-Jiu, in localitatea Targu – Jiu, orasul Targu – Jiu, jud. Gorj, din PE Dn400mm, regim MP, cu o conducta din PE DN180mm, regim MP, ce va tranzita localitatile Targu-Jiu si Dragoieni, pana la limita administrativa cu UAT Balanesti.
  - Presiunea in punct cuplare: 3.46 bar;
  - Debit estimat: 1.000 mc/h.

3. Caracteristici tehnice ale sistemului de distributie care urmeaza sa se realizeze:
   - material PE100 SDR11;
   - diametre recomandate DN: 90, 125, 180.

DISTRIGAZ SUD
RETELE

4. Avand in vedere faptul ca alimentarea se va realiza prin doua puncte de cuplare separate, cele doua sisteme de distributie nu se vor interconecta si vor fi dimensionate corespunzator pentru debitele ce pot fi asigurate, conform celor specificate mai sus.
5. Prezentul aviz este valabil, cu urmatoarele conditii:
   - in cazul in care concesionarul noului sistem de distributie va fi altul decat DGSR, se va monta o statie de reglare masurare pe teritoriul localitatii Tetila, cat mai aproape de limita teritorial-administrativa dintre aceasta localitate si UAT Musetesti si o statie de reglare masurare pe teritoriul localitatii Dragoieni, cat mai aproape de limita teritorial-administrativa dintre aceasta localitate si UAT Balanesti, urmand ca DGSR sa respecte legislatia in vigoare cu privire la aplicarea tarifelor de distributie de tranzit pentru vehicularea gazelor naturale prin sistem propriu de distributie pentru un alt operator de distributie, la momentul semnarii contractului racordare, conform Ord.217/2018;
   - un an de la data emiterii, solutia putand fi modificata ulterior, in functie de evolutia sistemului de distributie din zona analizata sau pana la emiterea unui aviz tehnic de racordare.

Precizam ca lucrarile de racordare la sistemul de distributie operat de DGSR se vor realiza conform Regulamentului de racordare la sistemul de distributie gaze naturale aprobat de ANRE prin Ordinul nr. 7/2022.

Prezentul aviz tehnic de principiu a fost emis în vederea întocmirii Studiului de fezabilitate.

Șef Birou Management Portofoliu și Relații Autoritați Centrale
Andrei CIUBUC

Expert key account,

Andreea Florina Dumitru

DISTRIGAZ SUD
REȚELE

Nr solutie de acces: 333732 / 13.06.2024

SCHITA CU SOLUTIA TEHNICA DE RACORDARE LA SISTEMUL DE DISTRIBUTIE A GAZELOR NATURALE

Nr cerere racordare 210566537 Data _____


Nume solicitant A D J J S J D G N Musetesti, Balanesti Amplasament: Localitatea BALANESTI

Str BALANESTI, Localitatea _____, Nr _____ Bl _____, Sc _____ Apt _____

Cod GIS Solutie Alimentare Workspace BSTR 149072

Tip solutie: ☒ Extindere / Redimensionarea obiectivului ☐ Racord si/sau SRM/SR/PRM/PR/PM,

Alte informatii cu privire la solutie ATP Com. Balanesti.

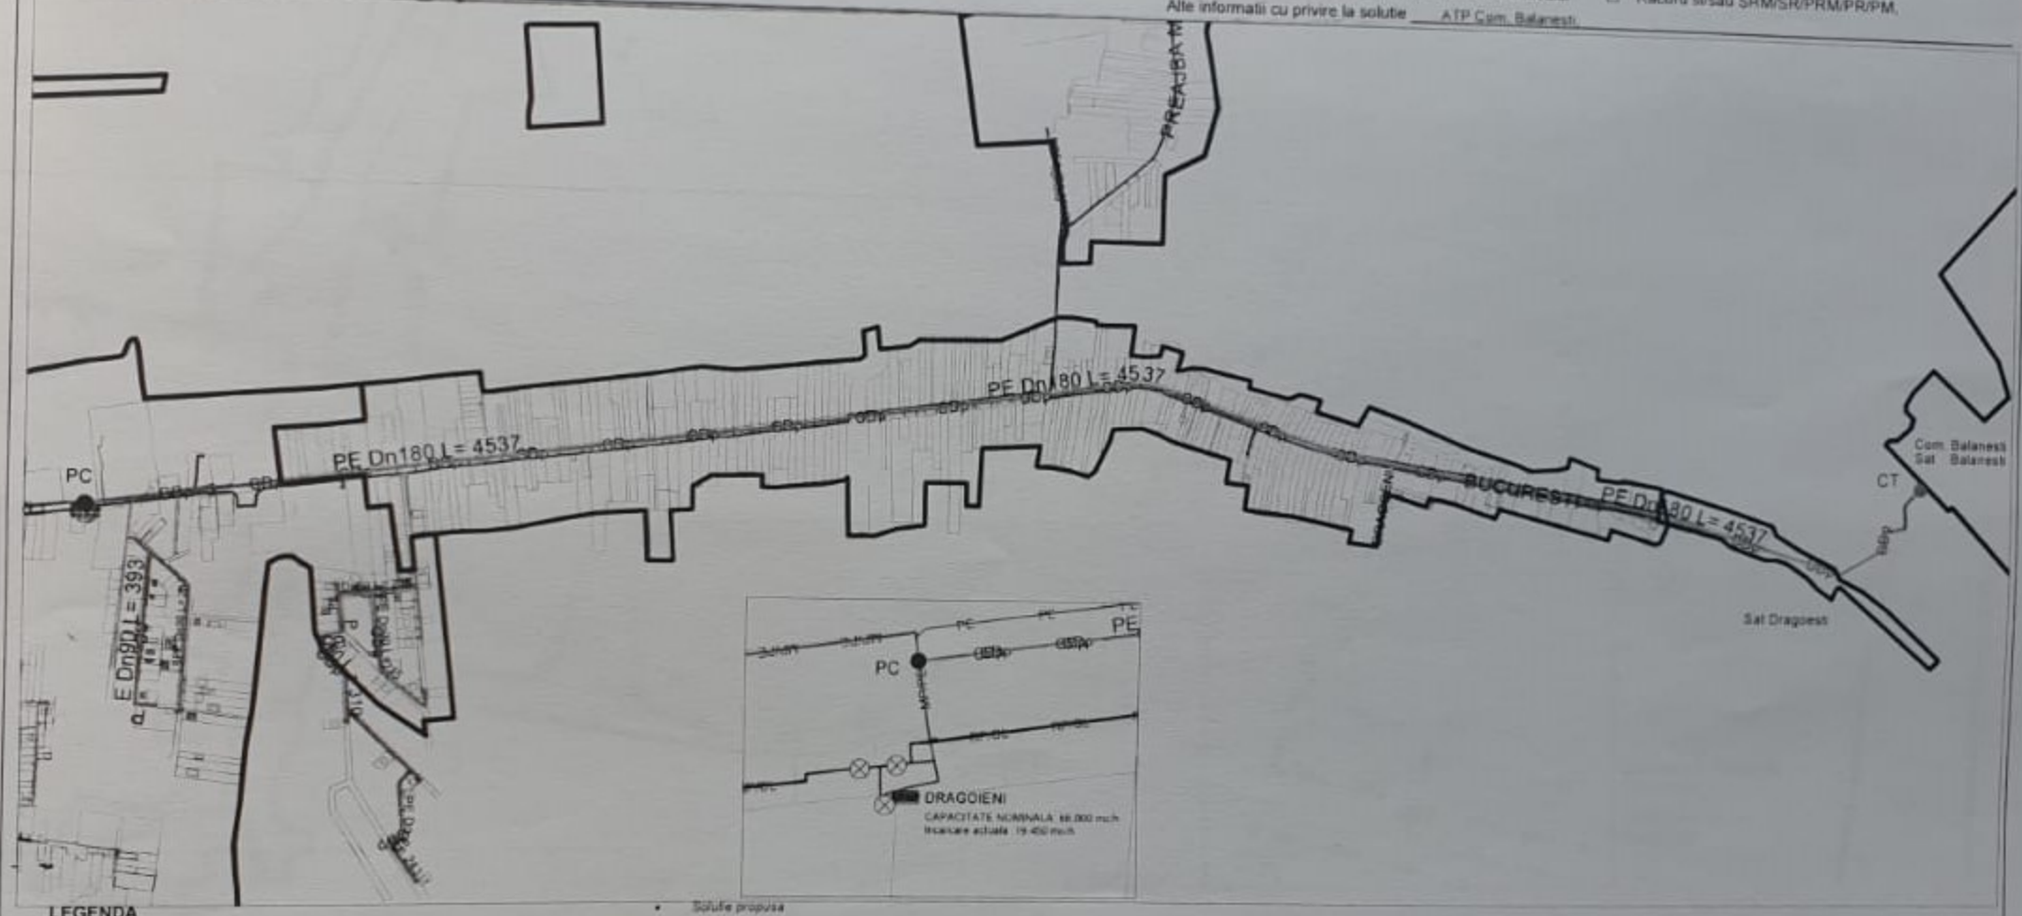

LEGENDA

- Punct cuplare
- ~~MP / OL~~ CND gaze MP OL existenta Ø ____
- ~~RP / OL~~ CND gaze RP OL existenta Ø ____
- JP / OL CND gaze JP OL existenta Ø ____
- ~~MP / PE~~ CND gaze MP PE existenta Dn400mm
- ~~RP / PE~~ CND gaze RP PE existenta Dn ____
- ~~JP / PE~~ CND gaze JP PE existenta Dn ____
- ~~CDp~~ Ext. CND gaze propusa ___ PE Dn___mm la notif.: _____

- Solutie propusa
- CDp — Extindere CND gaze propusa PE Dn180mm, L = 4537 m;
- PC — Punct de cuplare
- CT — Cap terminal

Observatii: ATP Com. Balanesti.
Satele Voitesti din Vale, Balanesti, Canepesti, Voitesti din Deal, Glodeni si Ohaba, Judet Gorj

Emitent,
Specialist/analist tehnic distributie.
Nume MANEA ANDREI BOGDAN
Legitimatie PGD nr. 20522067
Semnatura A. Manea

Distrigaz Sud Retele S.R.L.

DISTRIGAZ SUD
RETELE

Nr solutie de acces: 333748 / 13.06.2024

SCHITA CU SOLUTIA TEHNICA DE RACORDARE LA SISTEMUL DE DISTRIBUTIE A GAZELOR NATURALE

Nr cerere racordare 210566537 Data _____


Nume solicitant A D I I S I D G N Musetesti, Balanesti Amplasament: Localitatea MUSETESTI

Str MUSETESTI, Localitatea, Nr _____, Bl _____, Sc _____, Apt _____

Cod GIS Solutie Alimentare Workspace BSTR 149072

Tip solutie: ☒ Extindere / Redimensionarea obiectivului ☐ Racord si/sau SRM/SR/PRM/PR/PM.

Alte informatii cu privire la solutie ATP Com. Musetesti

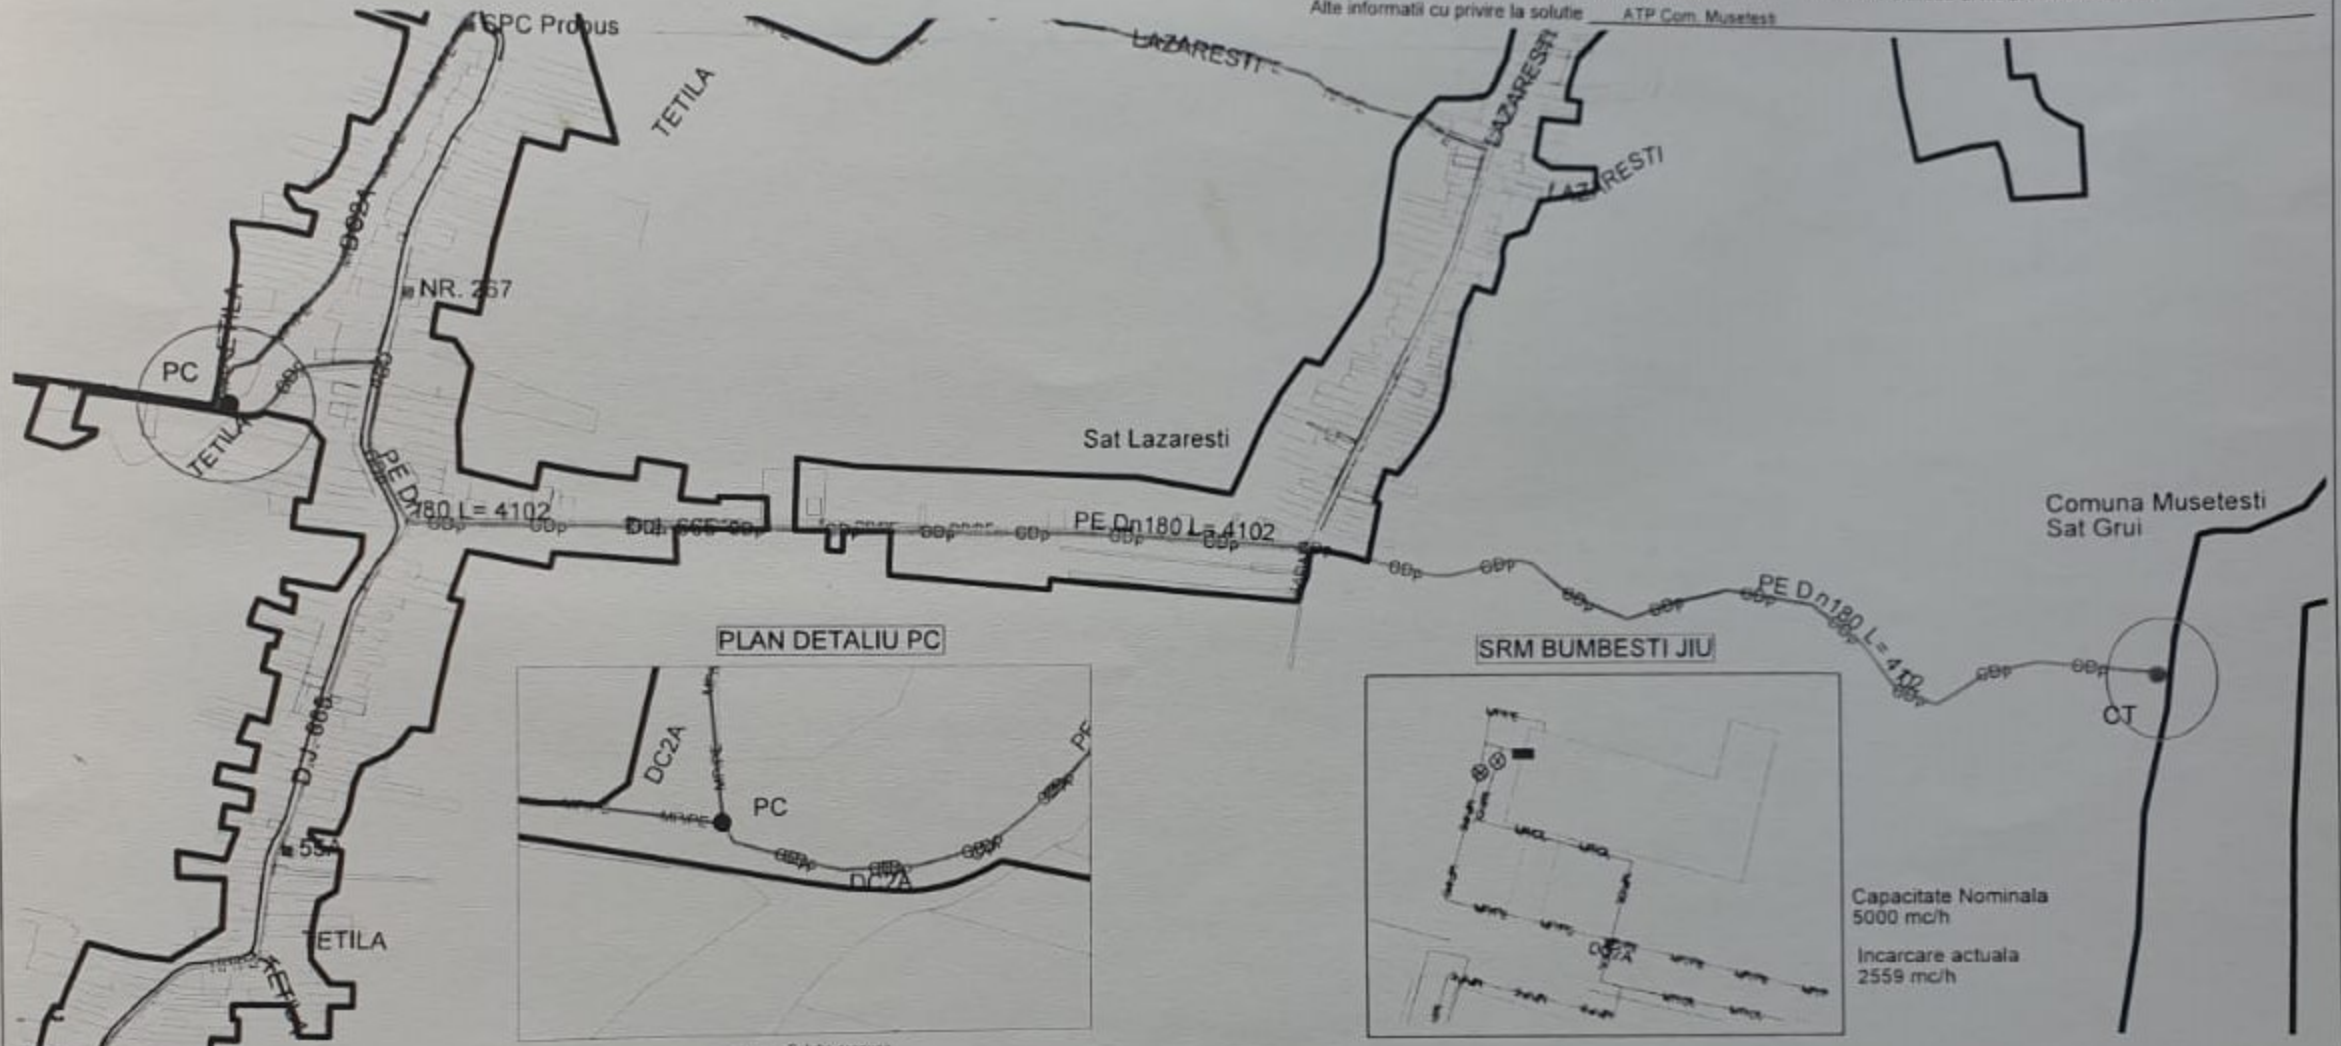

LEGENDA

- Punct cuplare
- CND gaze MP OL existenta Ø ____
- CND gaze RP OL existenta Ø ____
- CND gaze JP OL existenta Ø ____
- CND gaze MP PE existenta Dn400mm
- CND gaze RP PE existenta Dn ____
- CND gaze JP PE existenta Dn ____
- Ext. CND gaze propusa ___ PE Dn___ mm la notif.: _____

- Solutie propusa
- CDp — Extindere CND gaze propusa PE Dn180mm, L = 4102 m.
- PC — Punct de cuplare
- CT — Cap terminal

Observatii ATP Com. Musetesti.
Satele Gamani, Grui, Barcaciu, Musetesti, Arseni, Stancesti-Larga, Stancesti, Judet Gorj

Emitent,
Specialist/analist tehnic distributie,
Nume MANEA ANDREI BOGDAN
Legitimatie PGD nr 205220067
Semnatura A.Manea

C2 - INTERN